


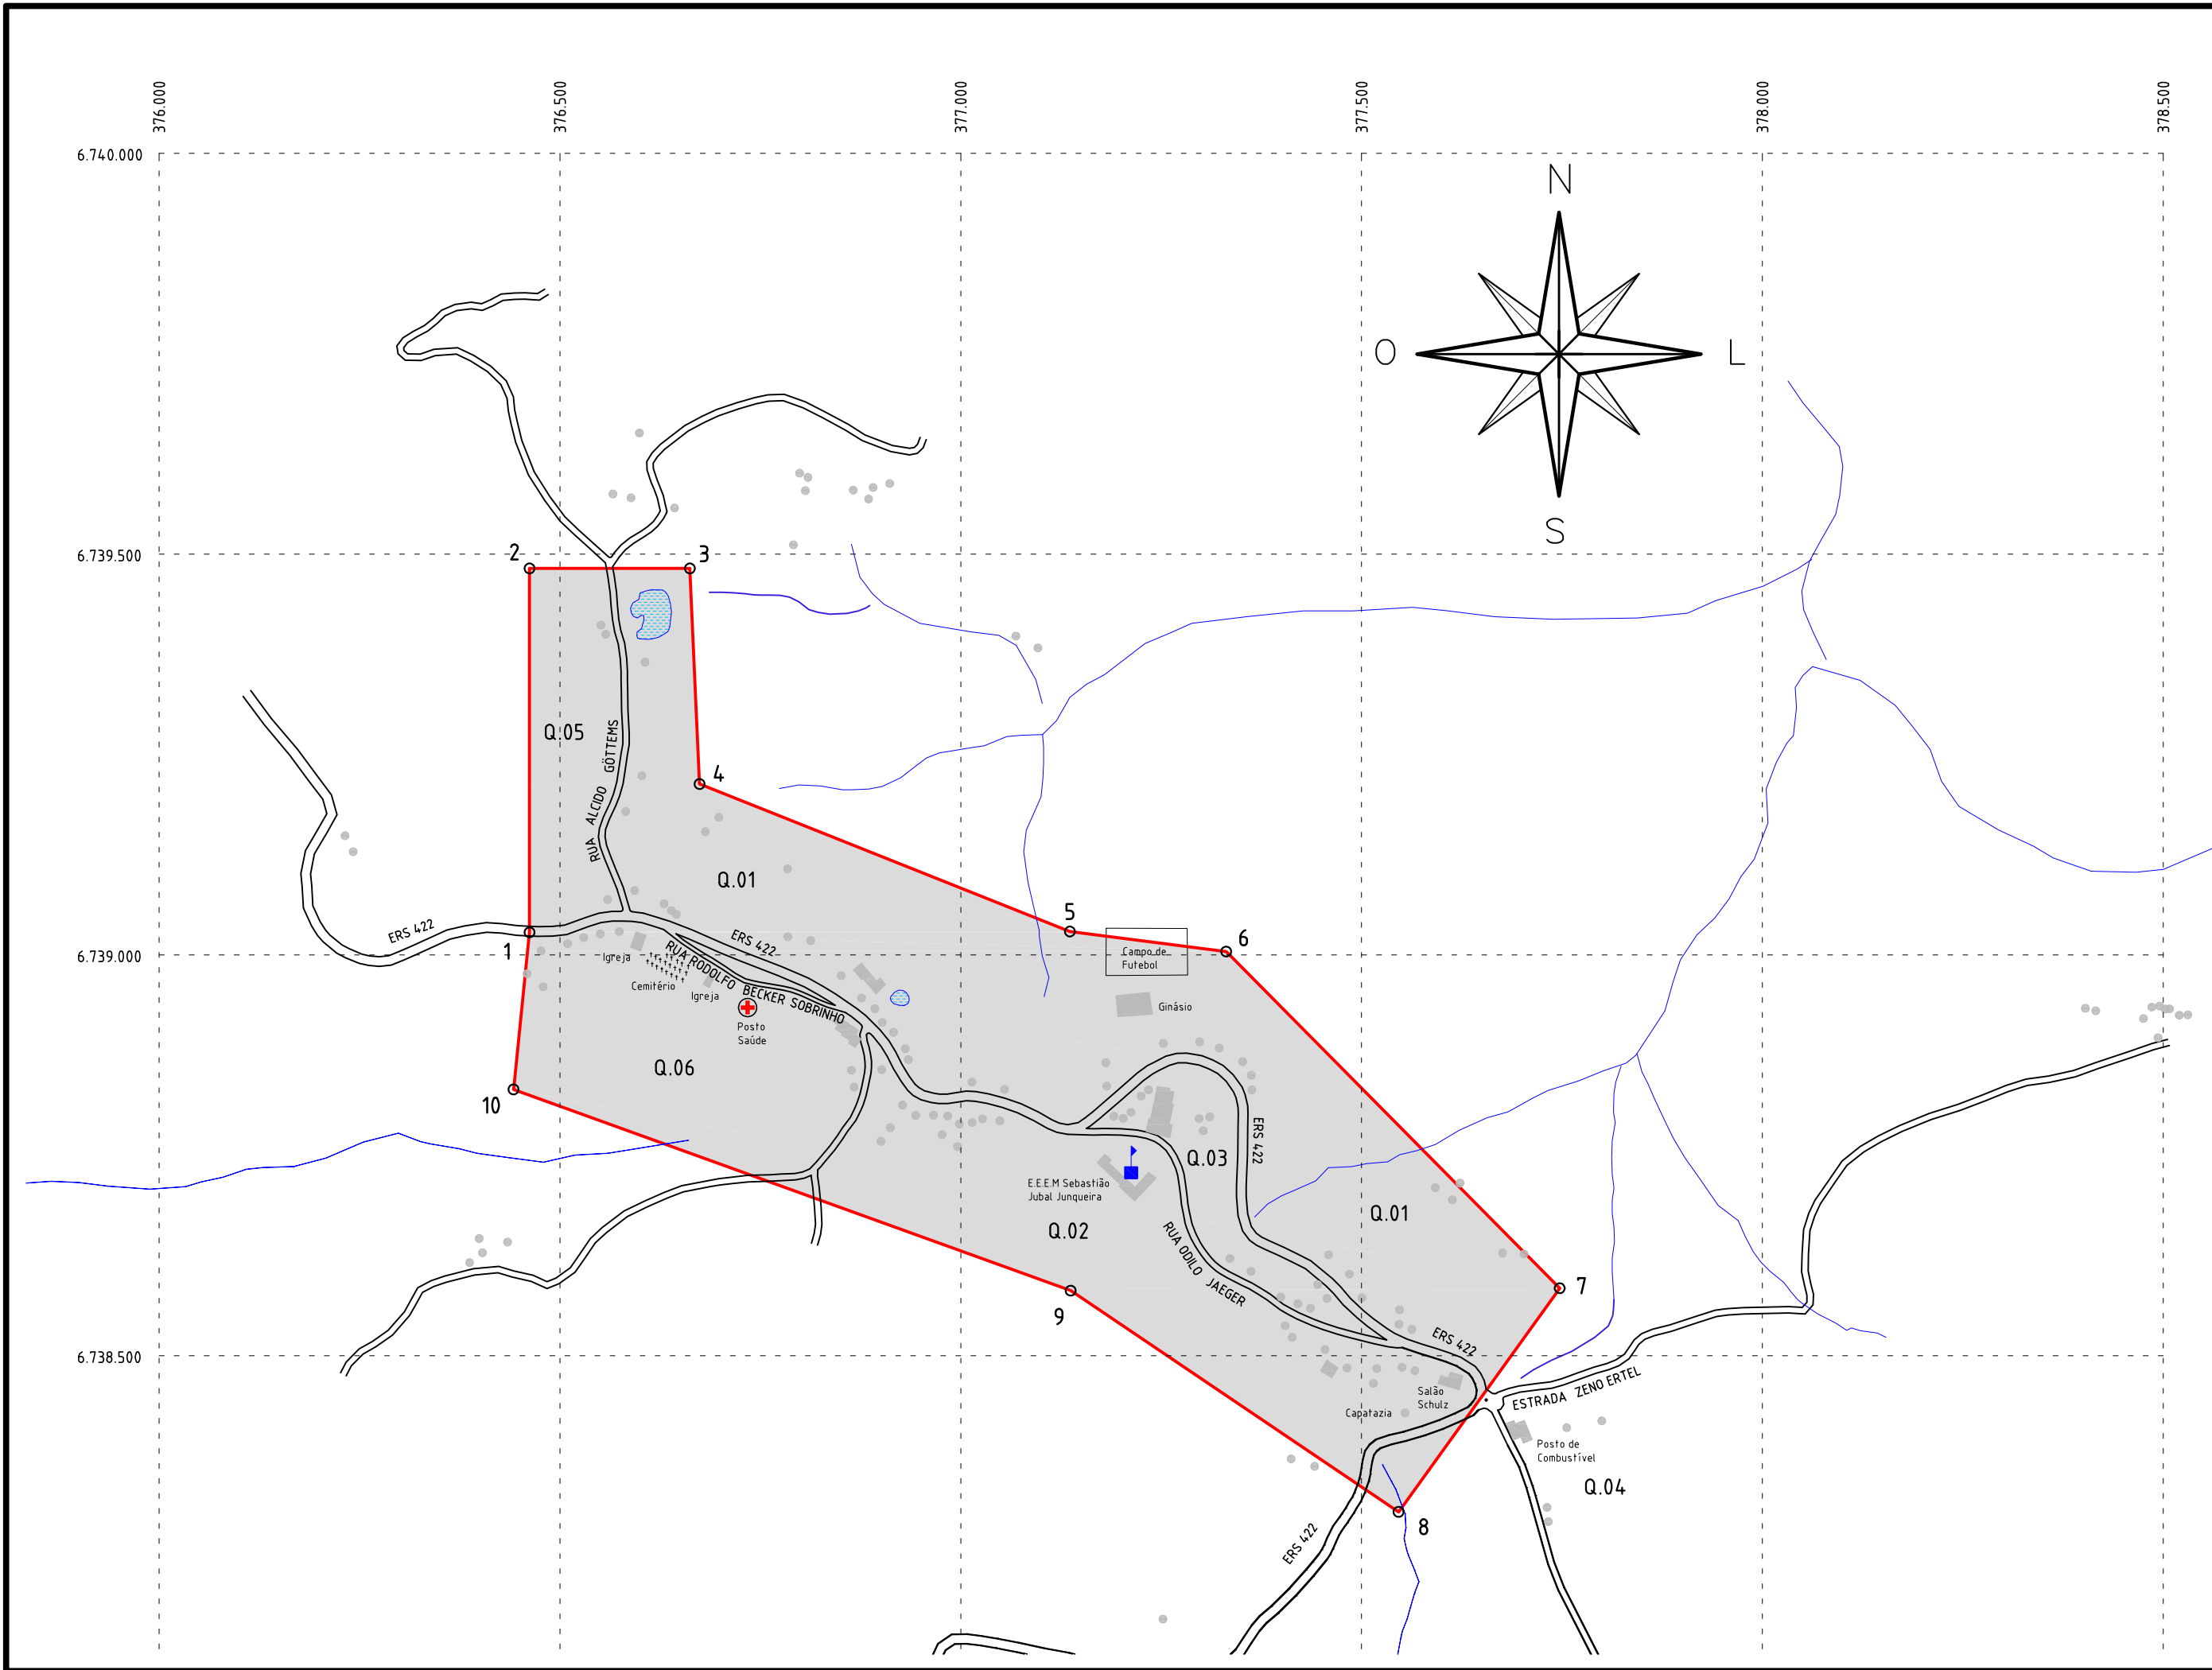

3º DISTRITO - DEODORO
ZONA URBANA - VILA DEODORO

CRIADO PELO DECRETO MUNICIPAL Nº 04 DE 30 DE AGOSTO DE 1940


PERÍMETRO E COORDENADAS CONFORME RELATÓRIO DO PROJETO DE DEFINIÇÃO E DELIMITAÇÃO DE PERÍMETROS URBANOS NO MUNICÍPIO DE VENÂNCIO AIRES, ELABORADO PELA UNIVERSIDADE DE SANTA CRUZ DO SUL - LABORATÓRIO DE GEOPROCESSAMENTO - ANO DE 2000.

COORDENADAS DAS VÉRTICES DO PERÍMETRO

Ponto	Latitude	Longitude
01	376.462	6.739.028
02	376.462	6.739.482
03	376.662	6.739.482
04	376.674	6.739.213
05	377.136	6.739.029
06	377.331	6.739.004
07	377.747	6.738.584
08	377.546	6.738.305
09	377.137	6.738.581
10	376.442	6.738.832

Coordenadas UTM - Datum: SIRGAS2000
(Convertidas do Datum SAD69 - Relatório Unisc)

Área do Perímetro: 0,62 km²
Distância da Sede: 25,0 km
População: 153 pessoas (IBGE,2010)

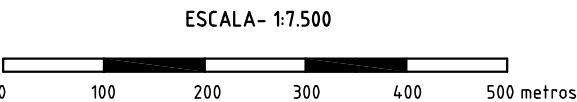

ESTADO DO RIO GRANDE DO SUL
PREFEITURA MUNICIPAL DE VENÂNCIO AIRES
SECRETARIA DE PLANEJAMENTO, ORÇAMENTO E GESTÃO

ESCALA:
1: 7.500

DESENHO:
Leizer B.

PERÍMETRO URBANO
VILA DEODORO

2022

18_Maio_2022

