	VISTO EM: Orestes Laranjeira CHEFE DE DIVISÃO	D. A. E. R.
ARQUIVO:	VISTO EM: Agnelo Pereira DIRETOR TECNICO	LEVANTAMENTO:
DATA		DESENHO:
	APROVO EM: Clovis Pestana DIRETOR GERAL	COPIA:
		VISTO EM: N d'Almeida CHEFE DE SECÇÃO

LEVANTAMENTO TOPOGRAFICO DE VENANCIO AIRES
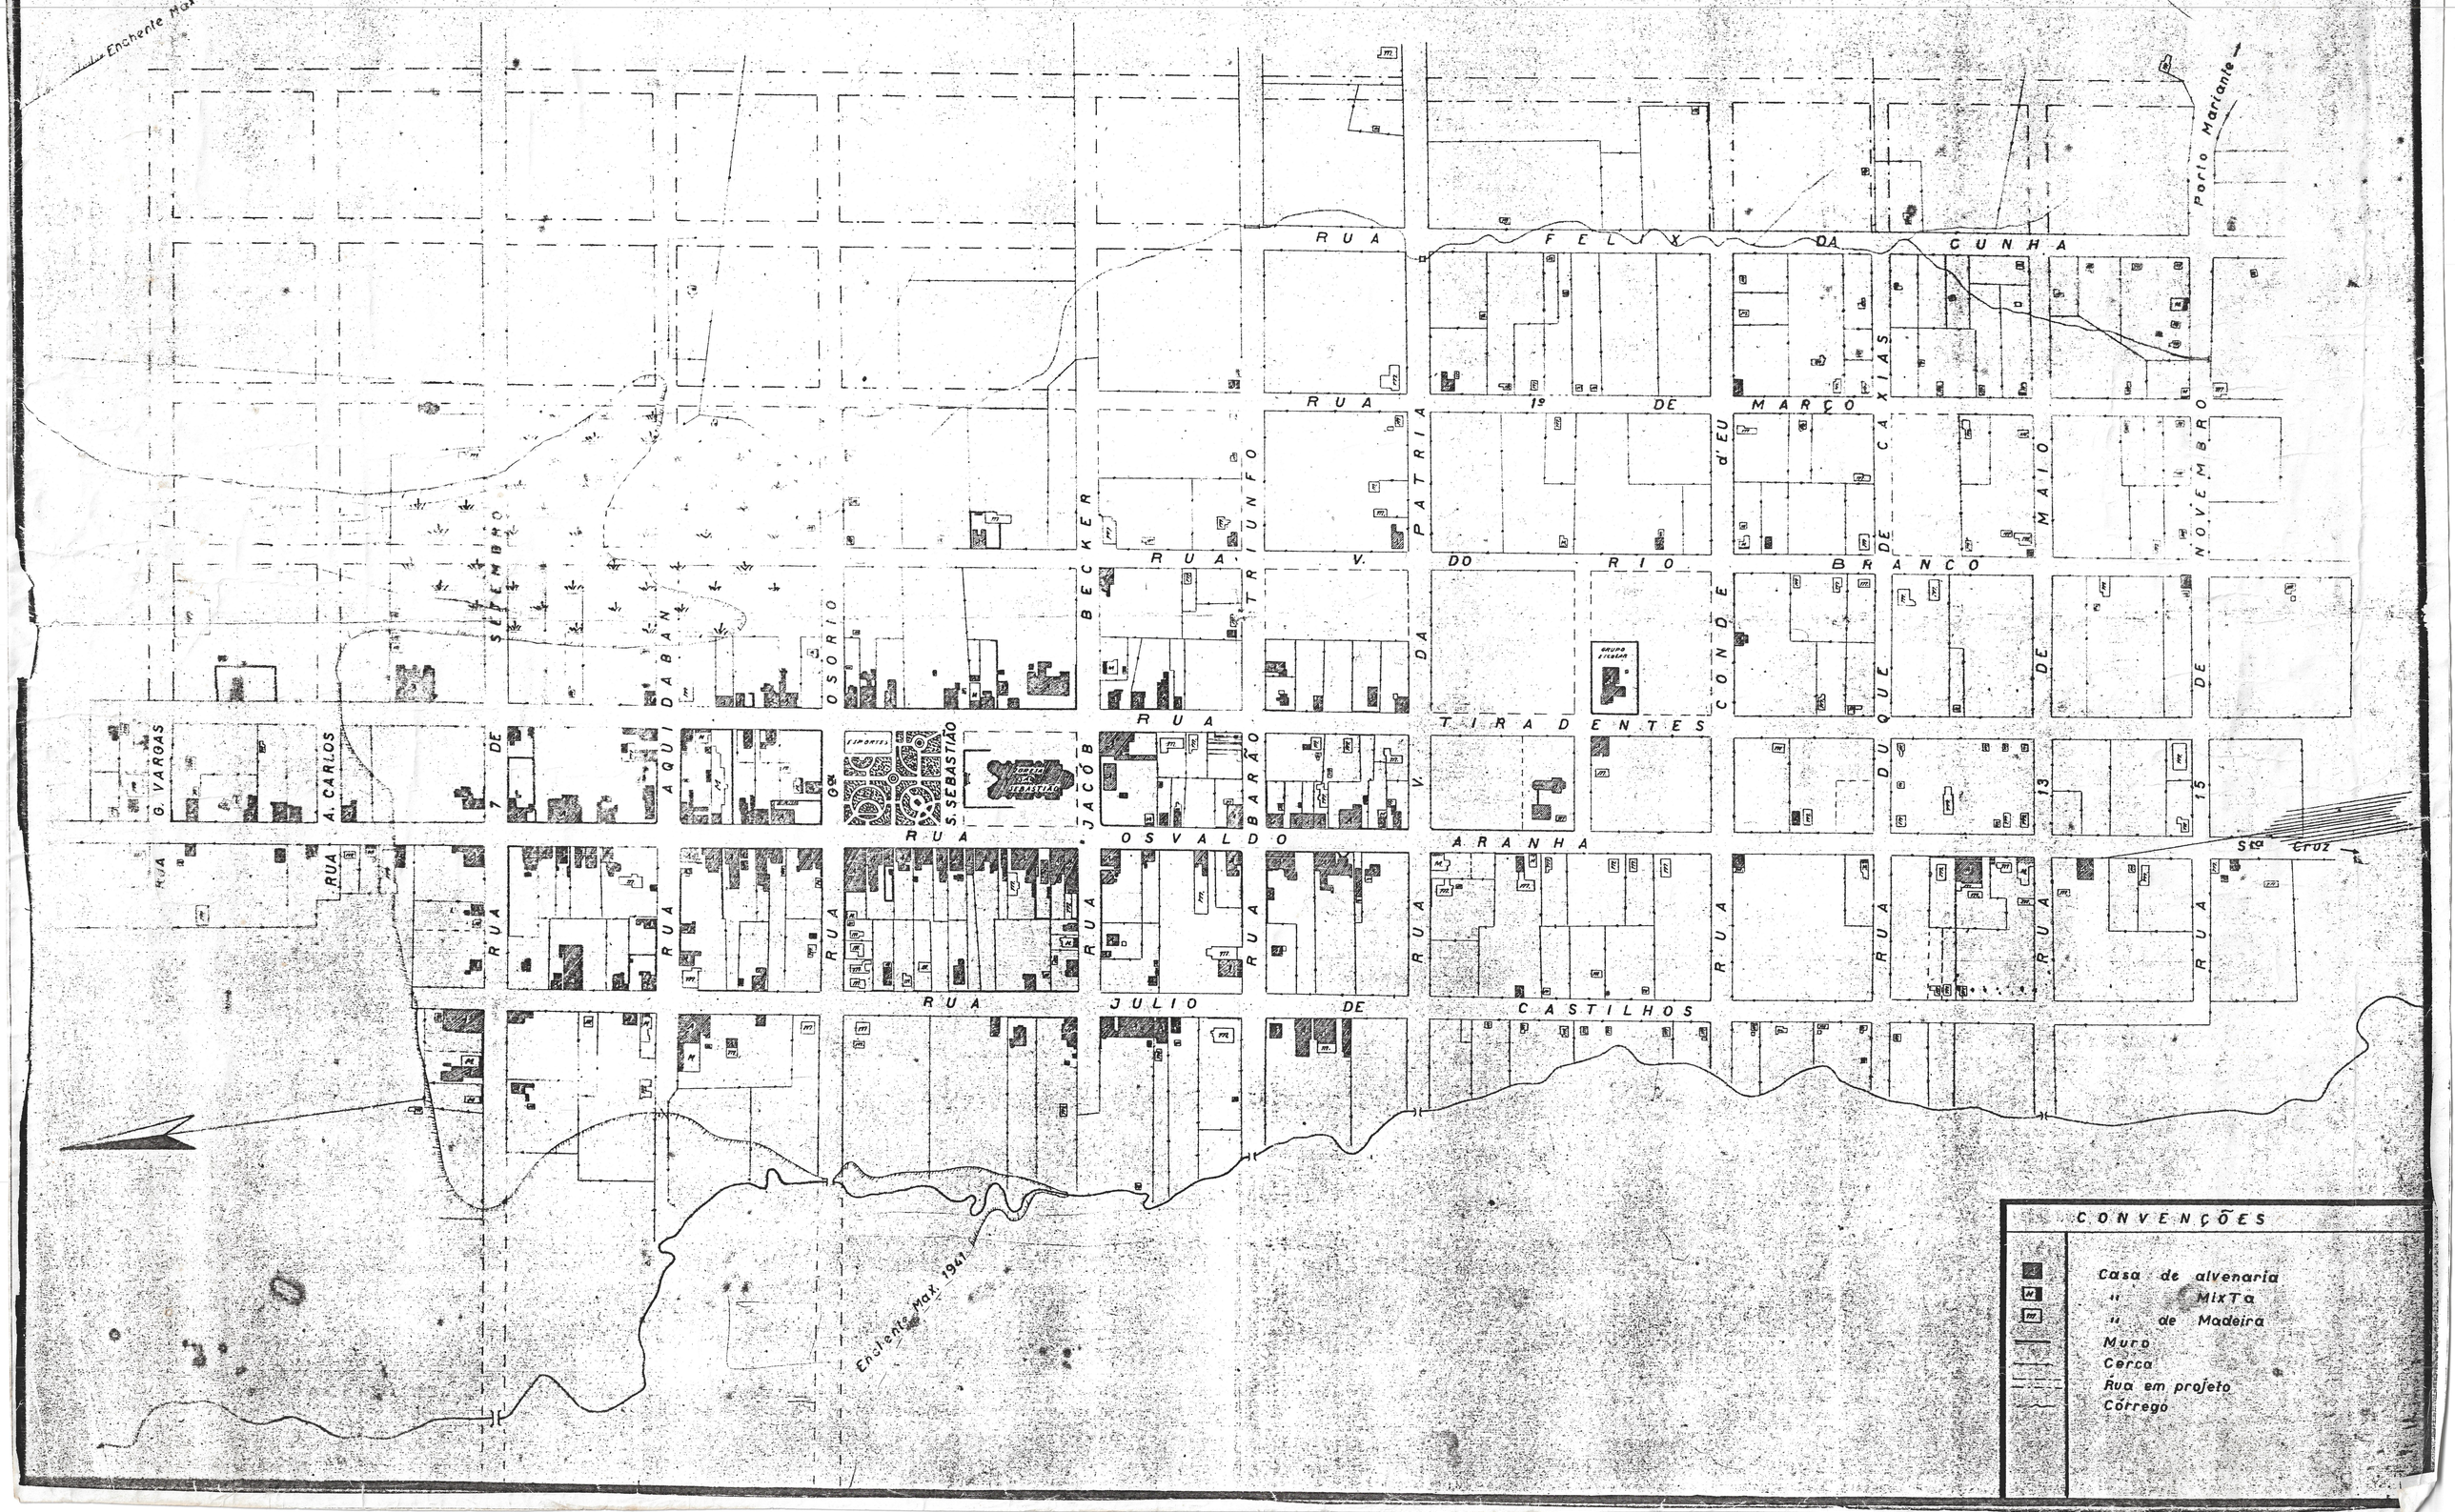
ESC. 1:2.000